


Gemeinde Elsterheide, Ortsteil Bluno



Anlage
zu den Widmungsverfügungen
der Gemeinde Elsterheide vom
23.07.2018 für zwei Parkplätze
im Dorfbereich des Ortsteils
Bluno

Gewidmete Flächen

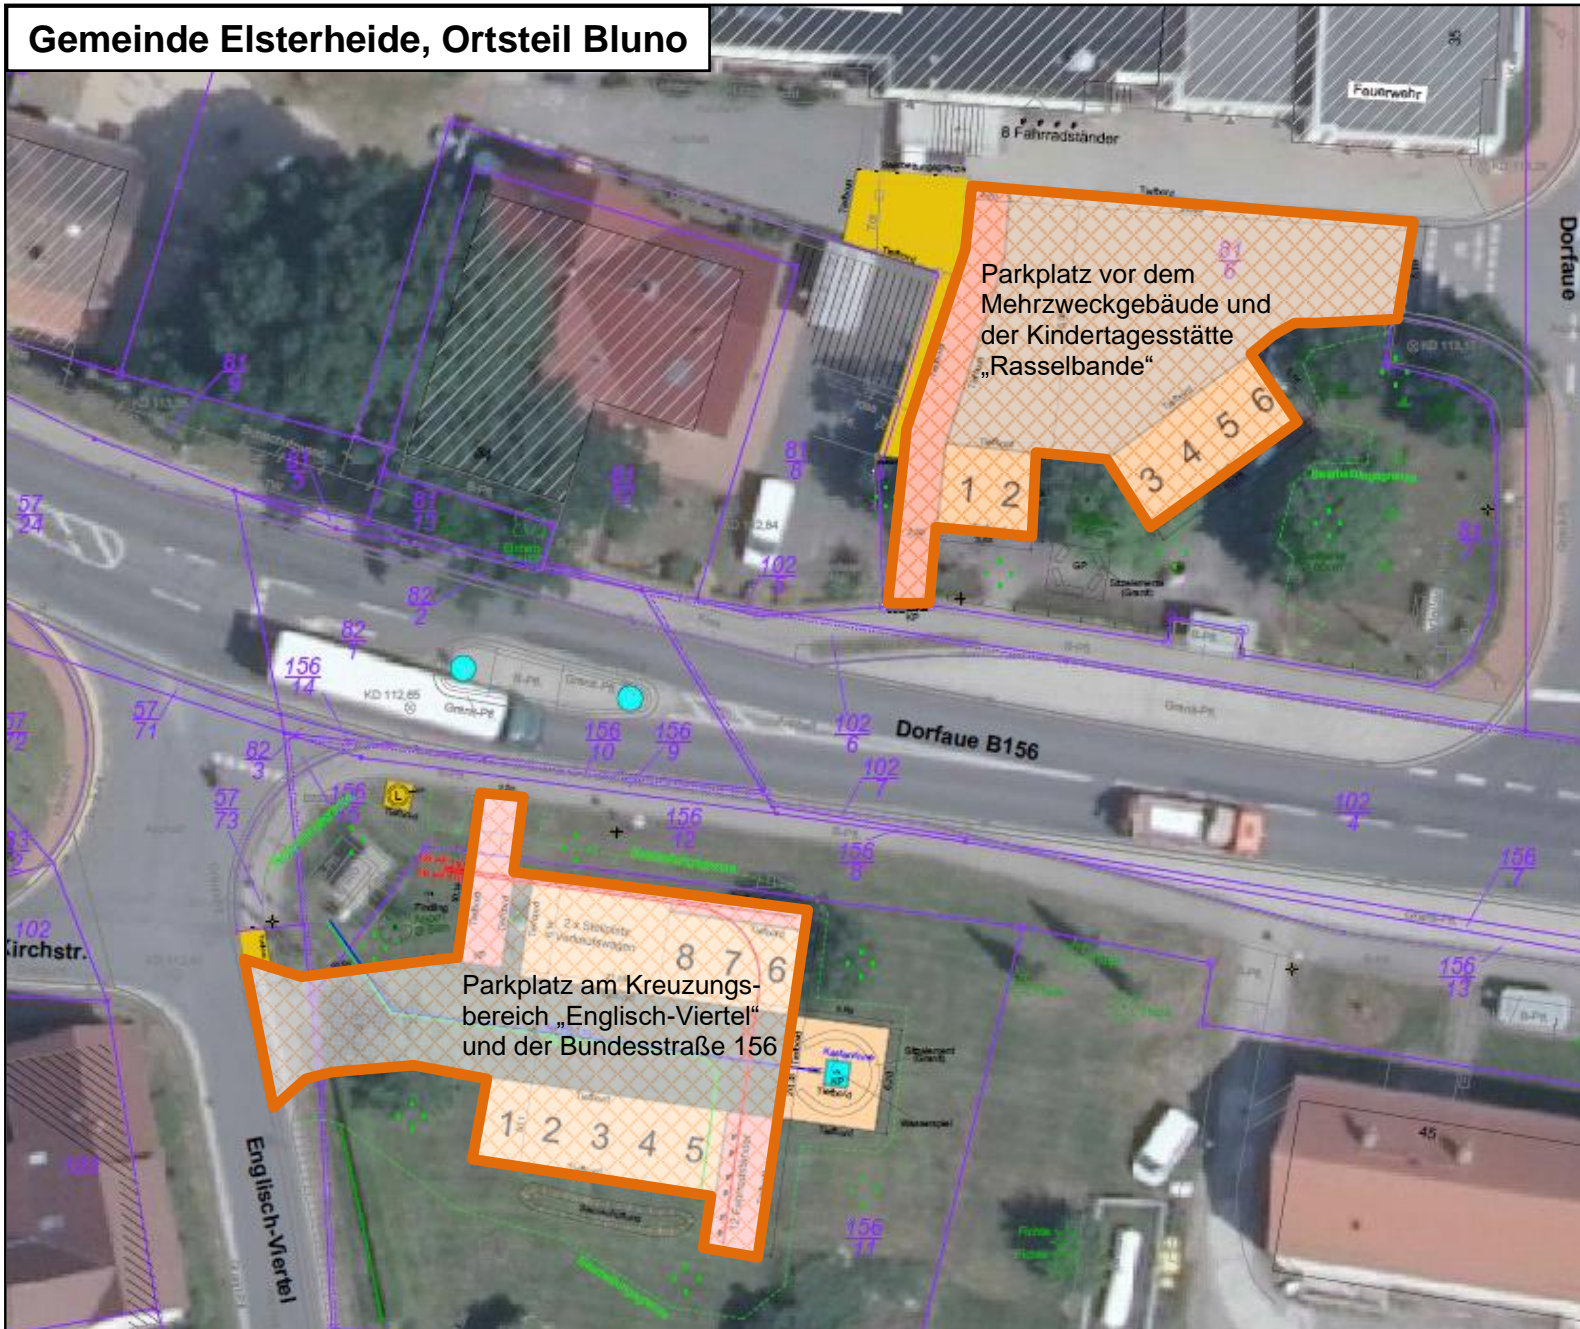